



Lillevilla 579

Pilariperustus - Pillar foundation - Pelargrund

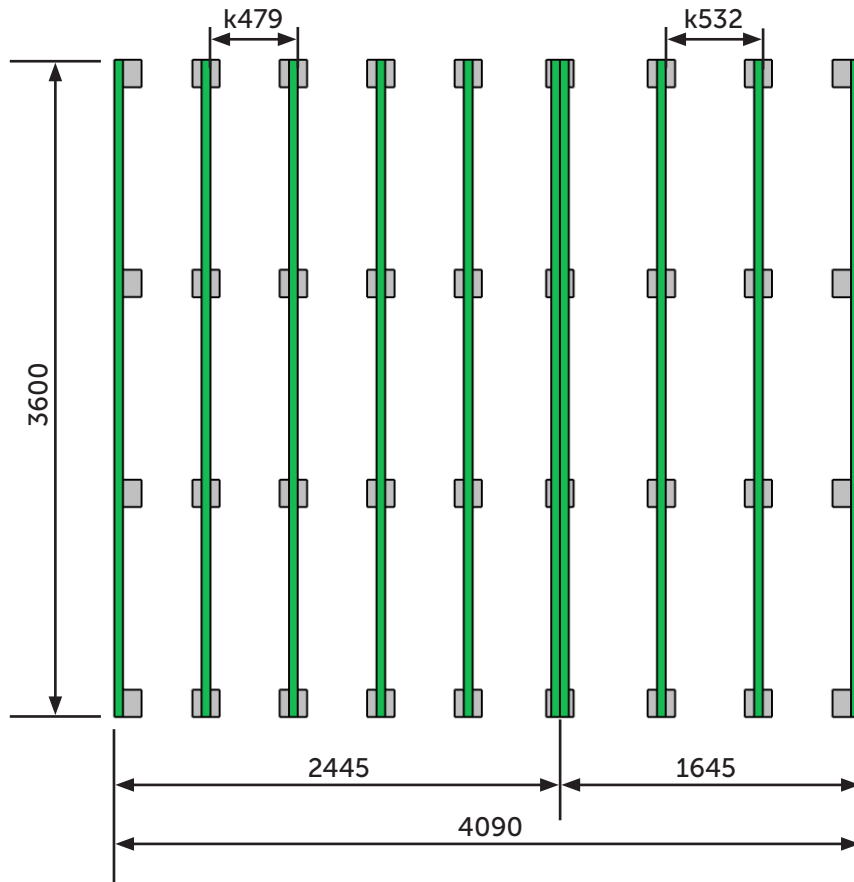

huopakaista- ei sisälly toimitukseen
bituminous felt - not included
takfiltremsa - ingår ej

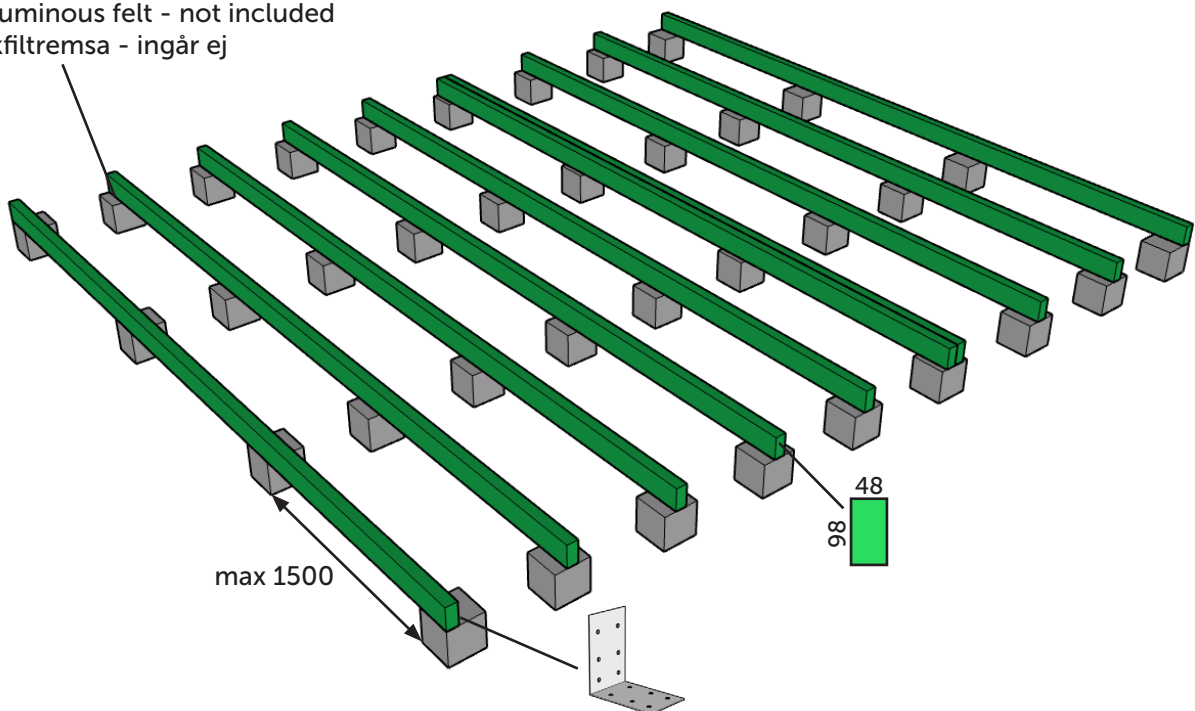




ei sisälly toimitukseen
not included
ingår ej



max 150 kg/m²

Lillevilla 579

Pilariperustus haltijapalkein - Pillar foundation with extra beams - Pelargrund med bärlinor

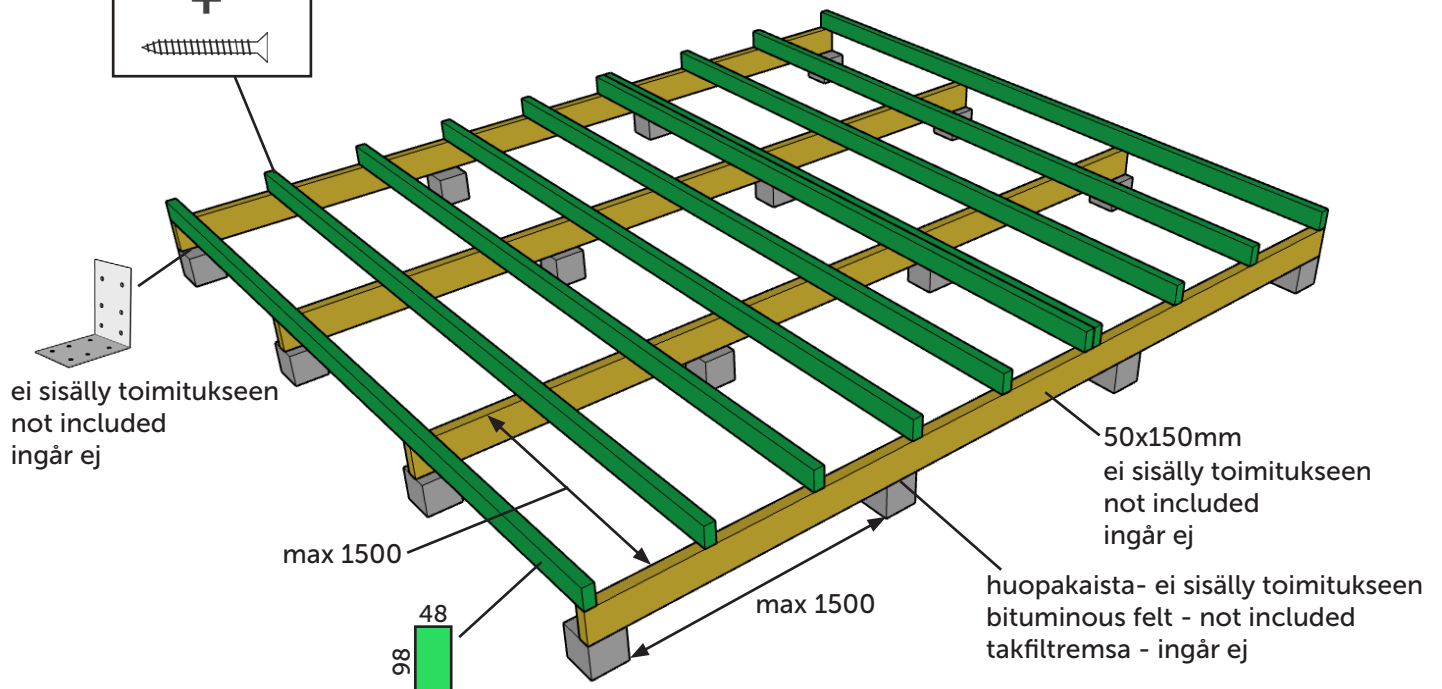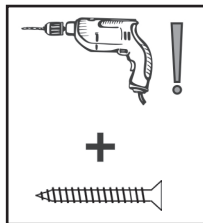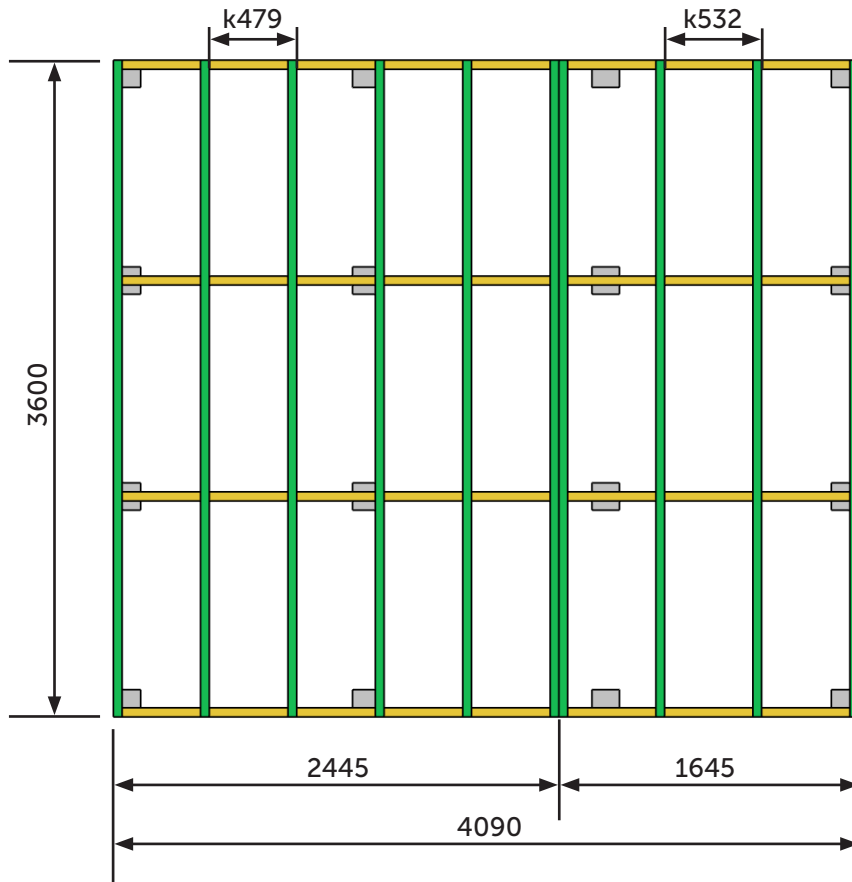

max 150 kg/m²